



As Oy Oulun Soittoniekkka

5H+K+S 118,5 m²
alustava

3.8.2020

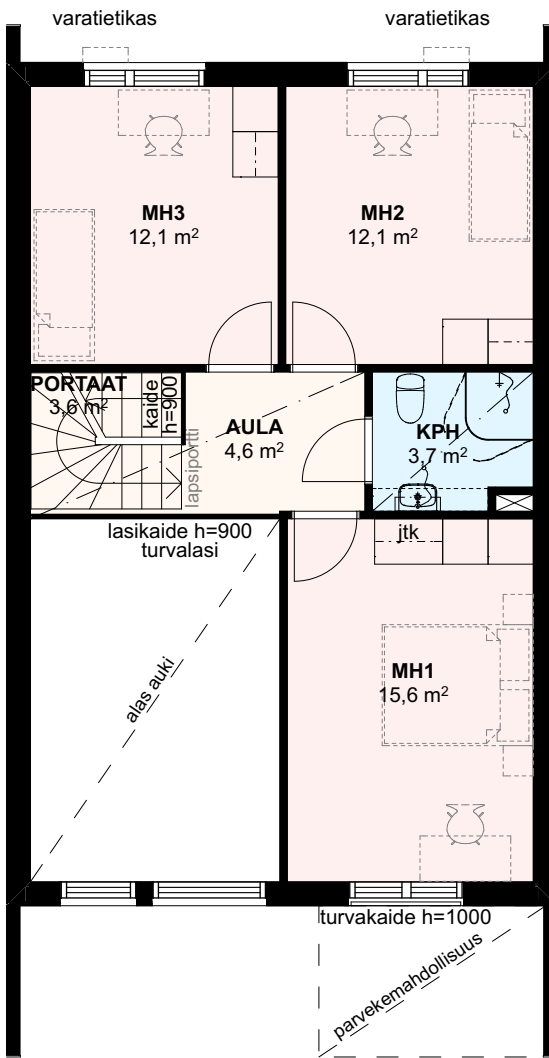

2. Kerros

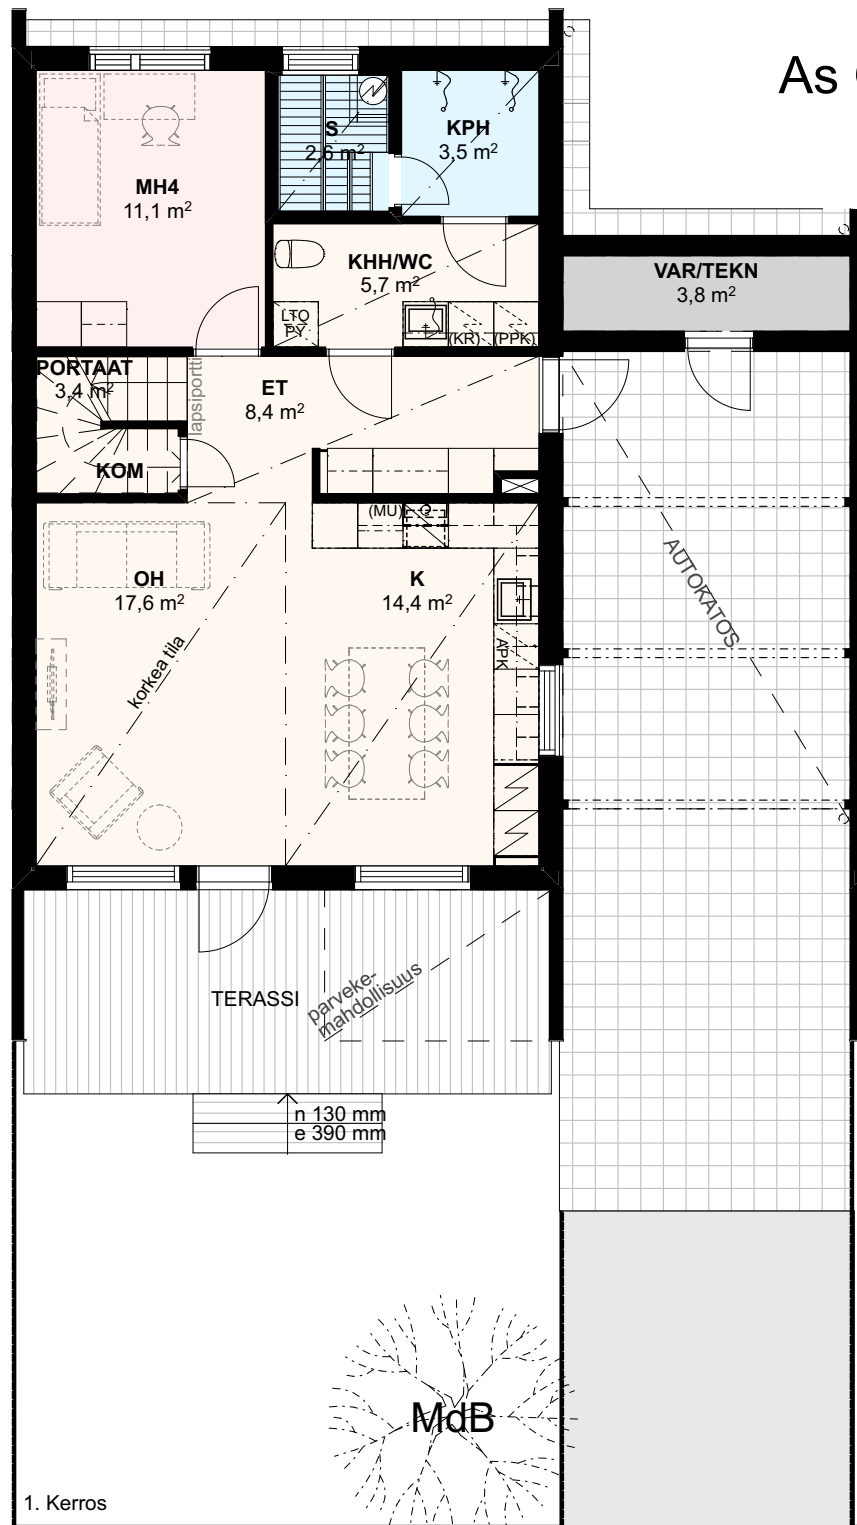

1. Kerros

Rakennuskohteen nimi ja osoite
As Oy Oulun Soittoniekkka
Soittajankuja 1
90670 Oulu



VAUHTIVIIVA OY, ARKKITEHTITOIMISTO