


2. Kerros

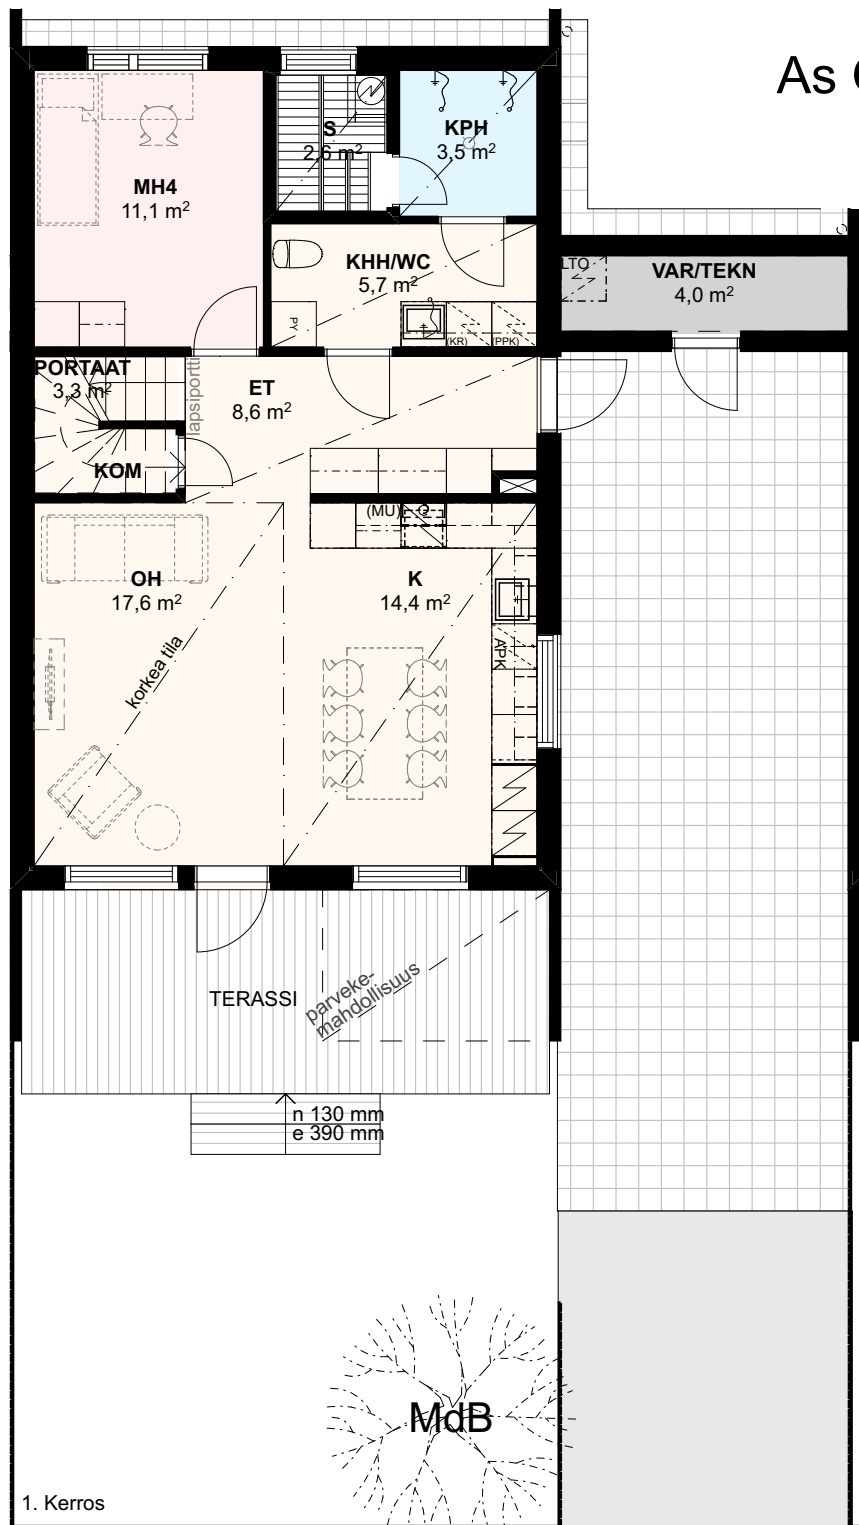

1. Kerros

As Oy Oulun Soittoniekkka

5H+K+S 118,5 m²
alustava

6.2.2020

Rakennuskohteen nimi ja osoite
As Oy Oulun Soittoniekkka
Soittajanlenkki 1
90670 Oulu



VAUHTIVIIVA OY, ARKKITEHTITOIMISTO

MdB