


2. Kerros

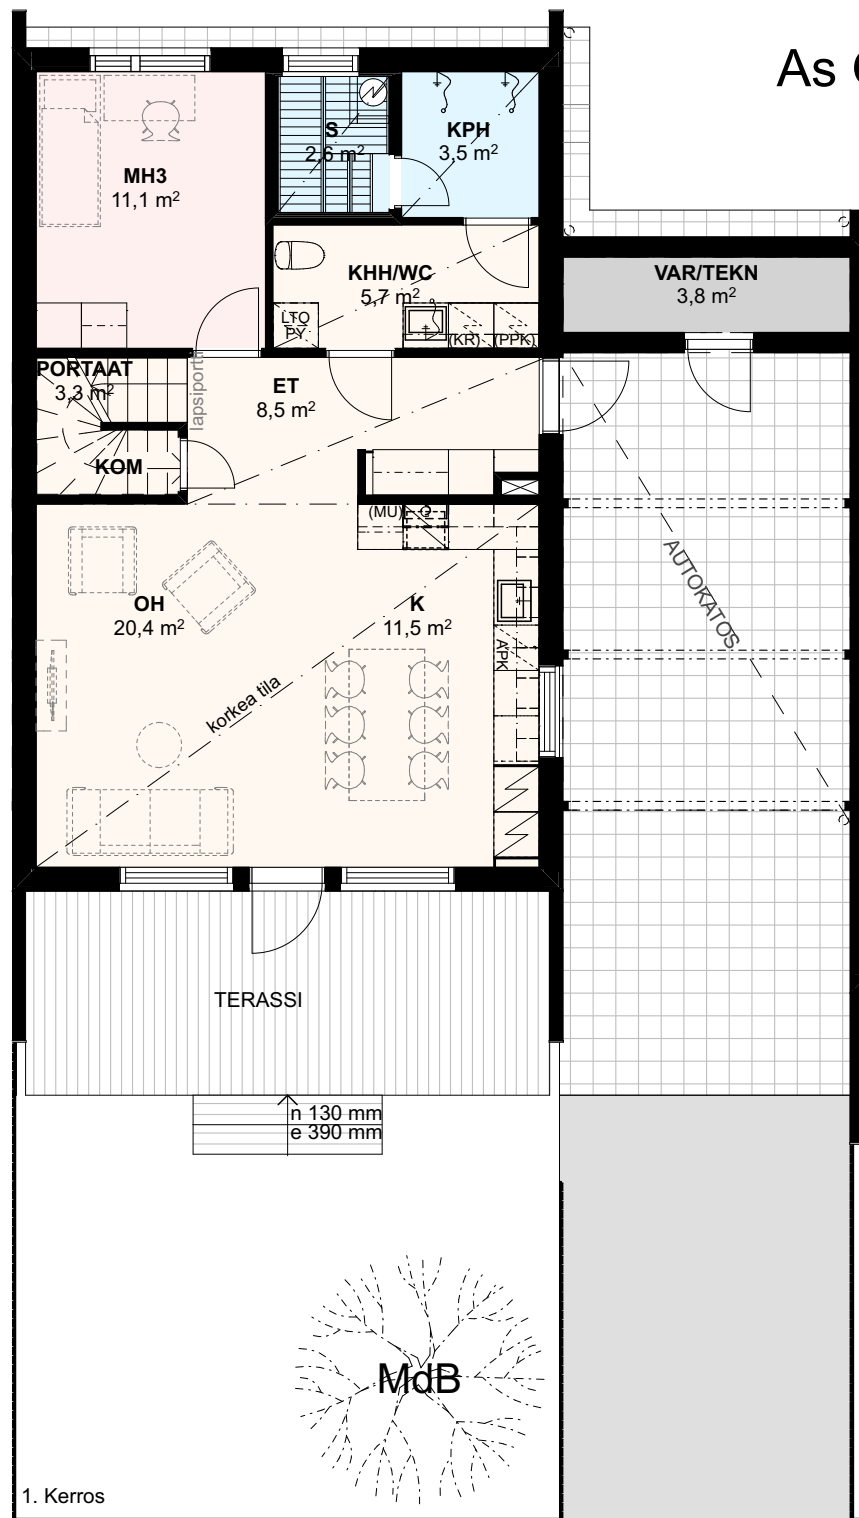

1. Kerros

As Oy Oulun Soittoniekkka

4H+K+S 102,5 m²
alustava

3.8.2020

Rakennuskohteen nimi ja osoite
As Oy Oulun Soittoniekkka
Soittajankuja 1
90670 Oulu



VAUHTIVIIVA OY, ARKKITEHTITOIMISTO

