


# As Oy Oulun Rantaleijona

5H+K+S 109 m<sup>2</sup> E15 ja E16

ALUSTAVA

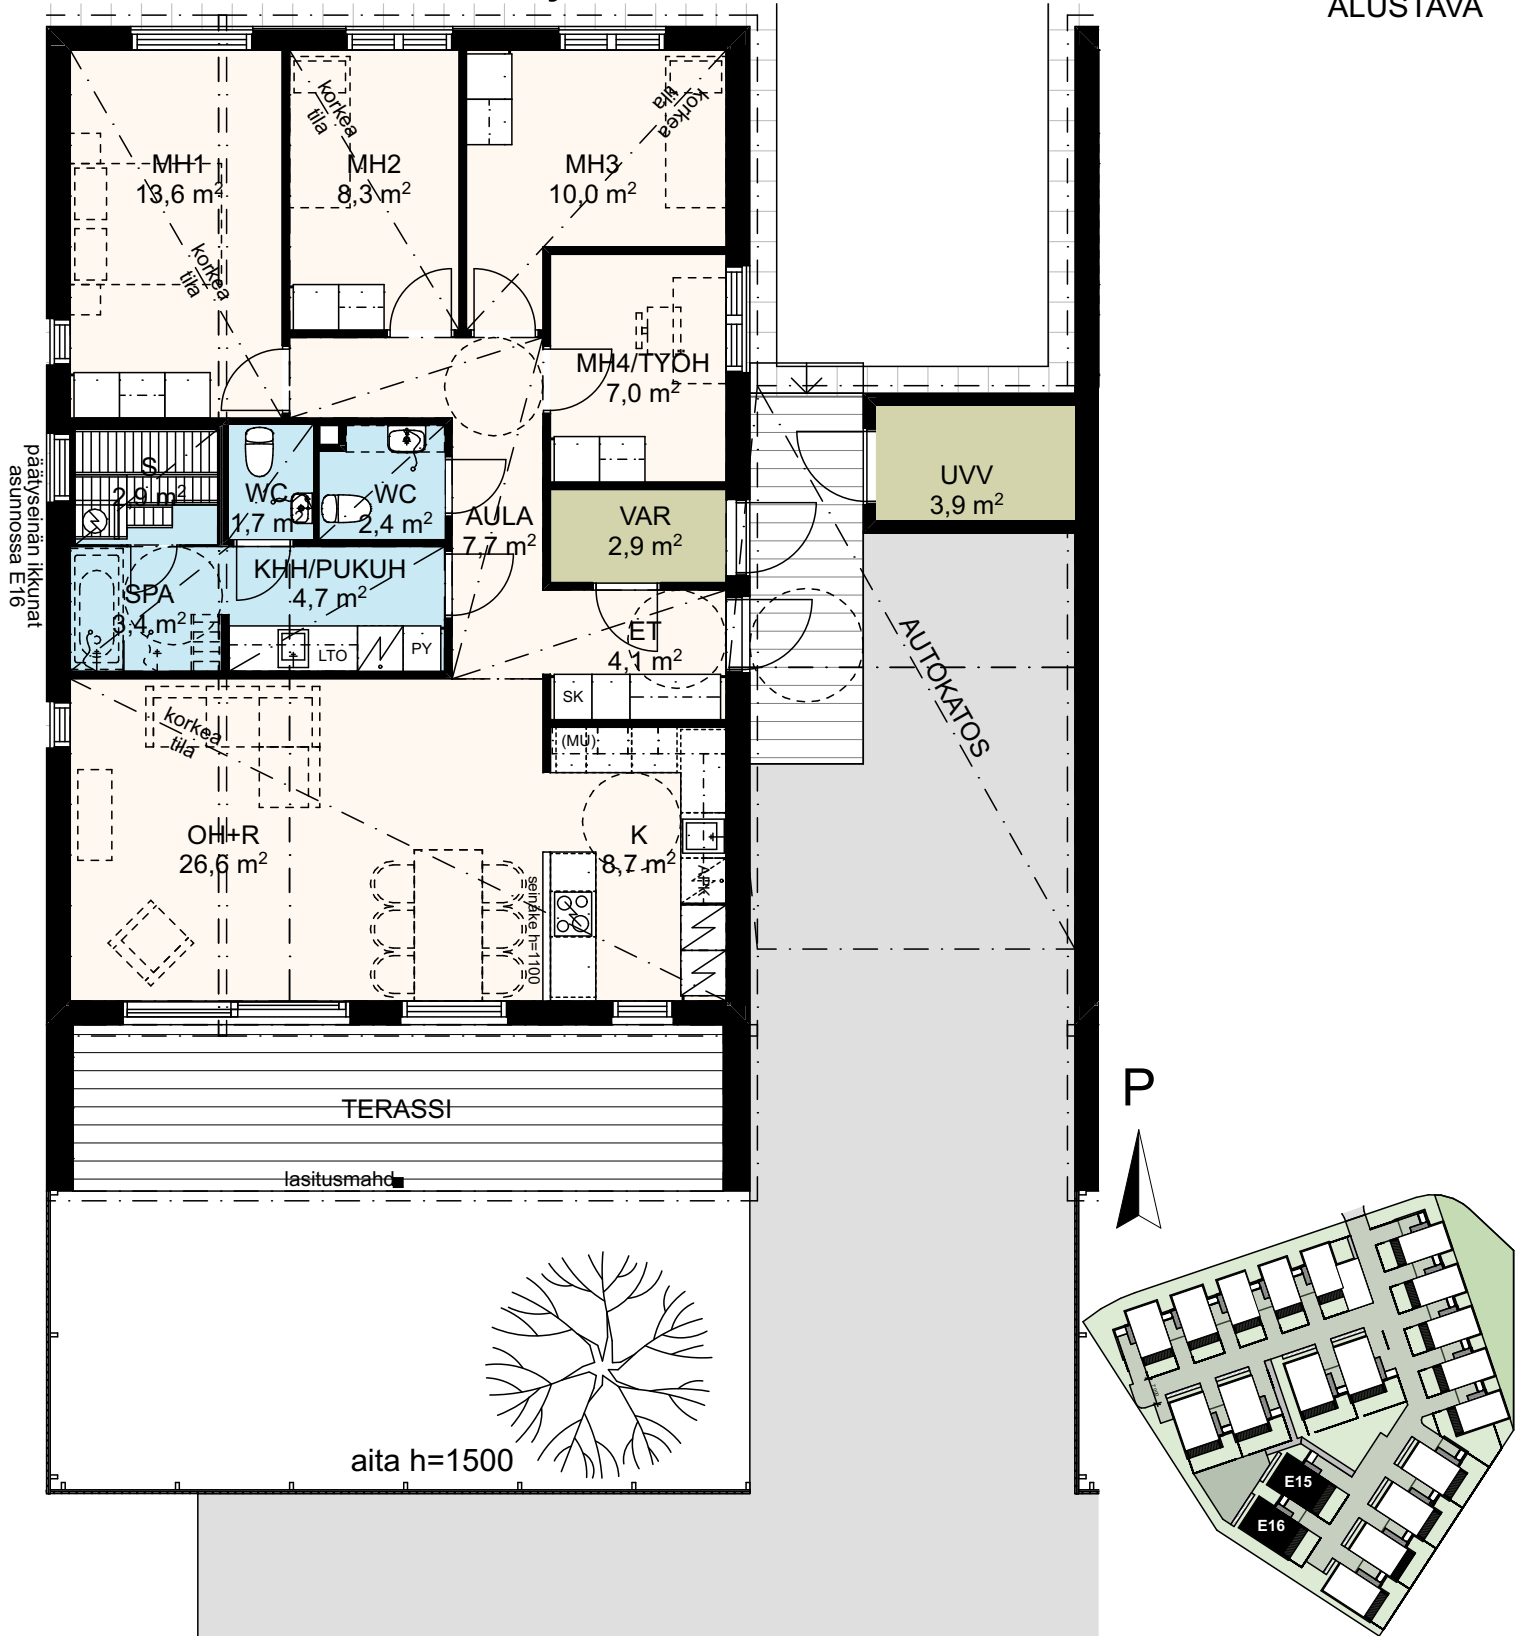

Vauhtiviiva Oy 1.3.2022

Rakennuskohteen nimi ja osoite  
As Oy Oulun Rantaleijona  
Rantatie 5 Oulu 90940

