


As Oy Oulun Rantaleijona

5H+K+S 109m² C11 ja C12

ALUSTAVA

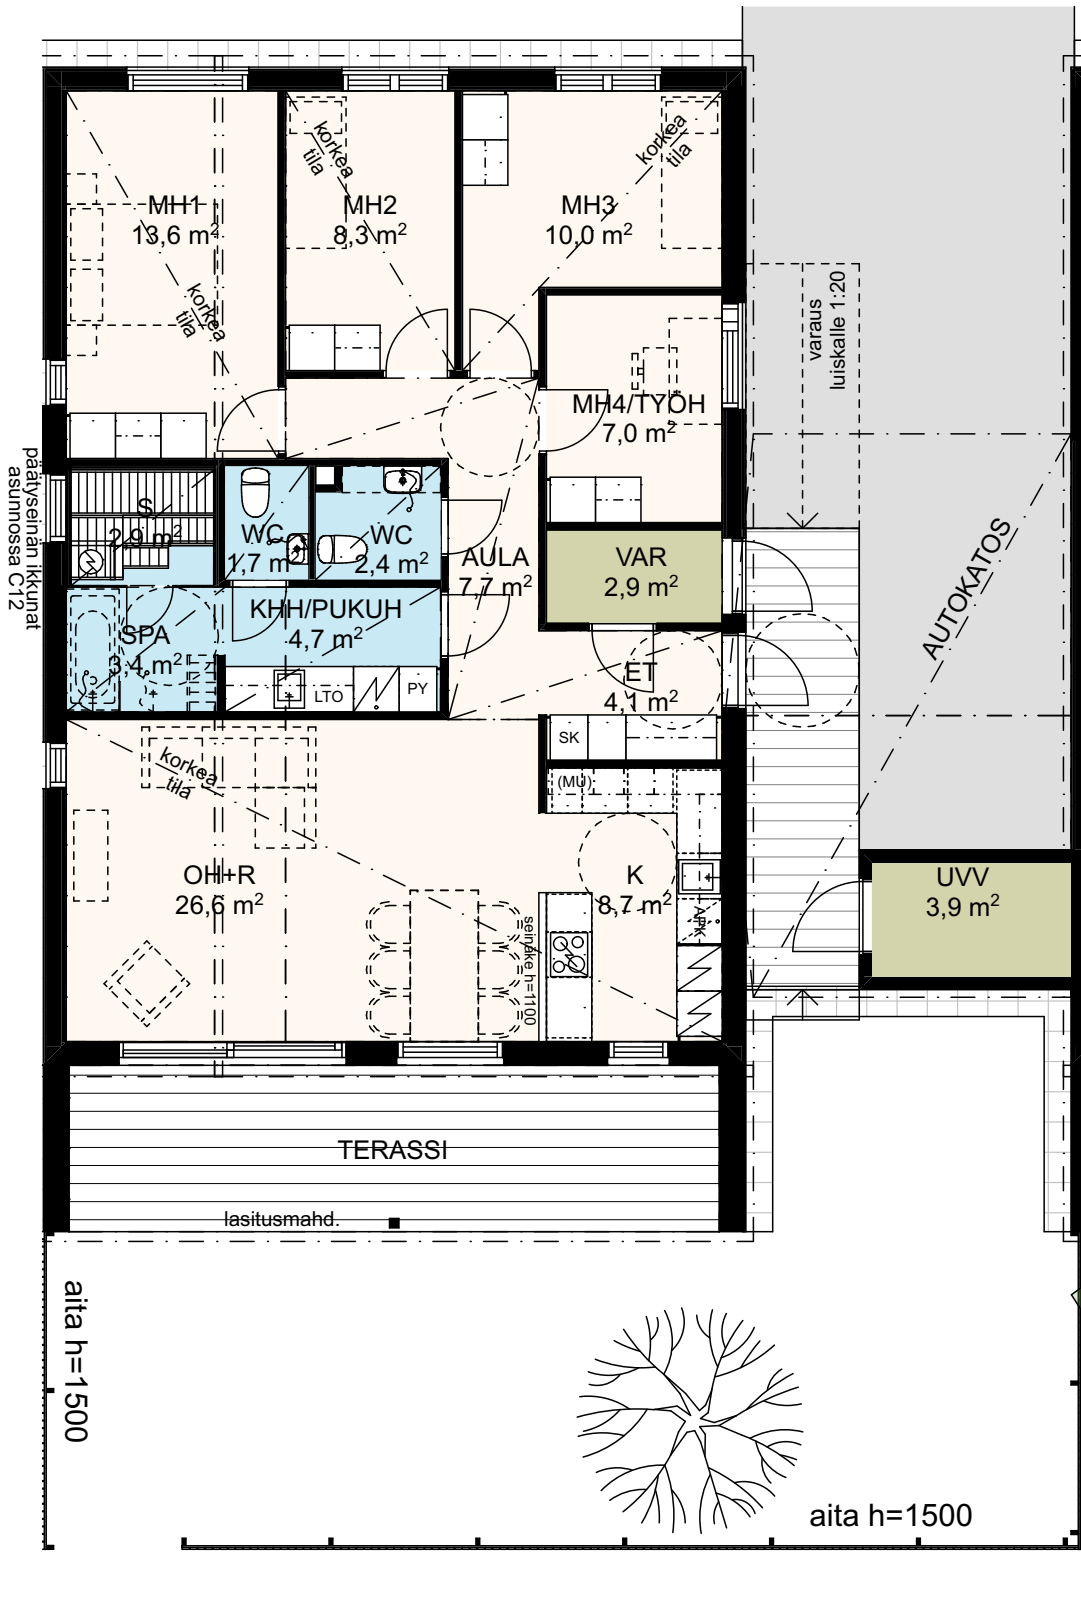

Vauhtiviiva Oy 1.3.2022

Rakennuskohteen nimi ja osoite
As Oy Oulun Rantaleijona
Rantatie 5 Oulu 90940

